


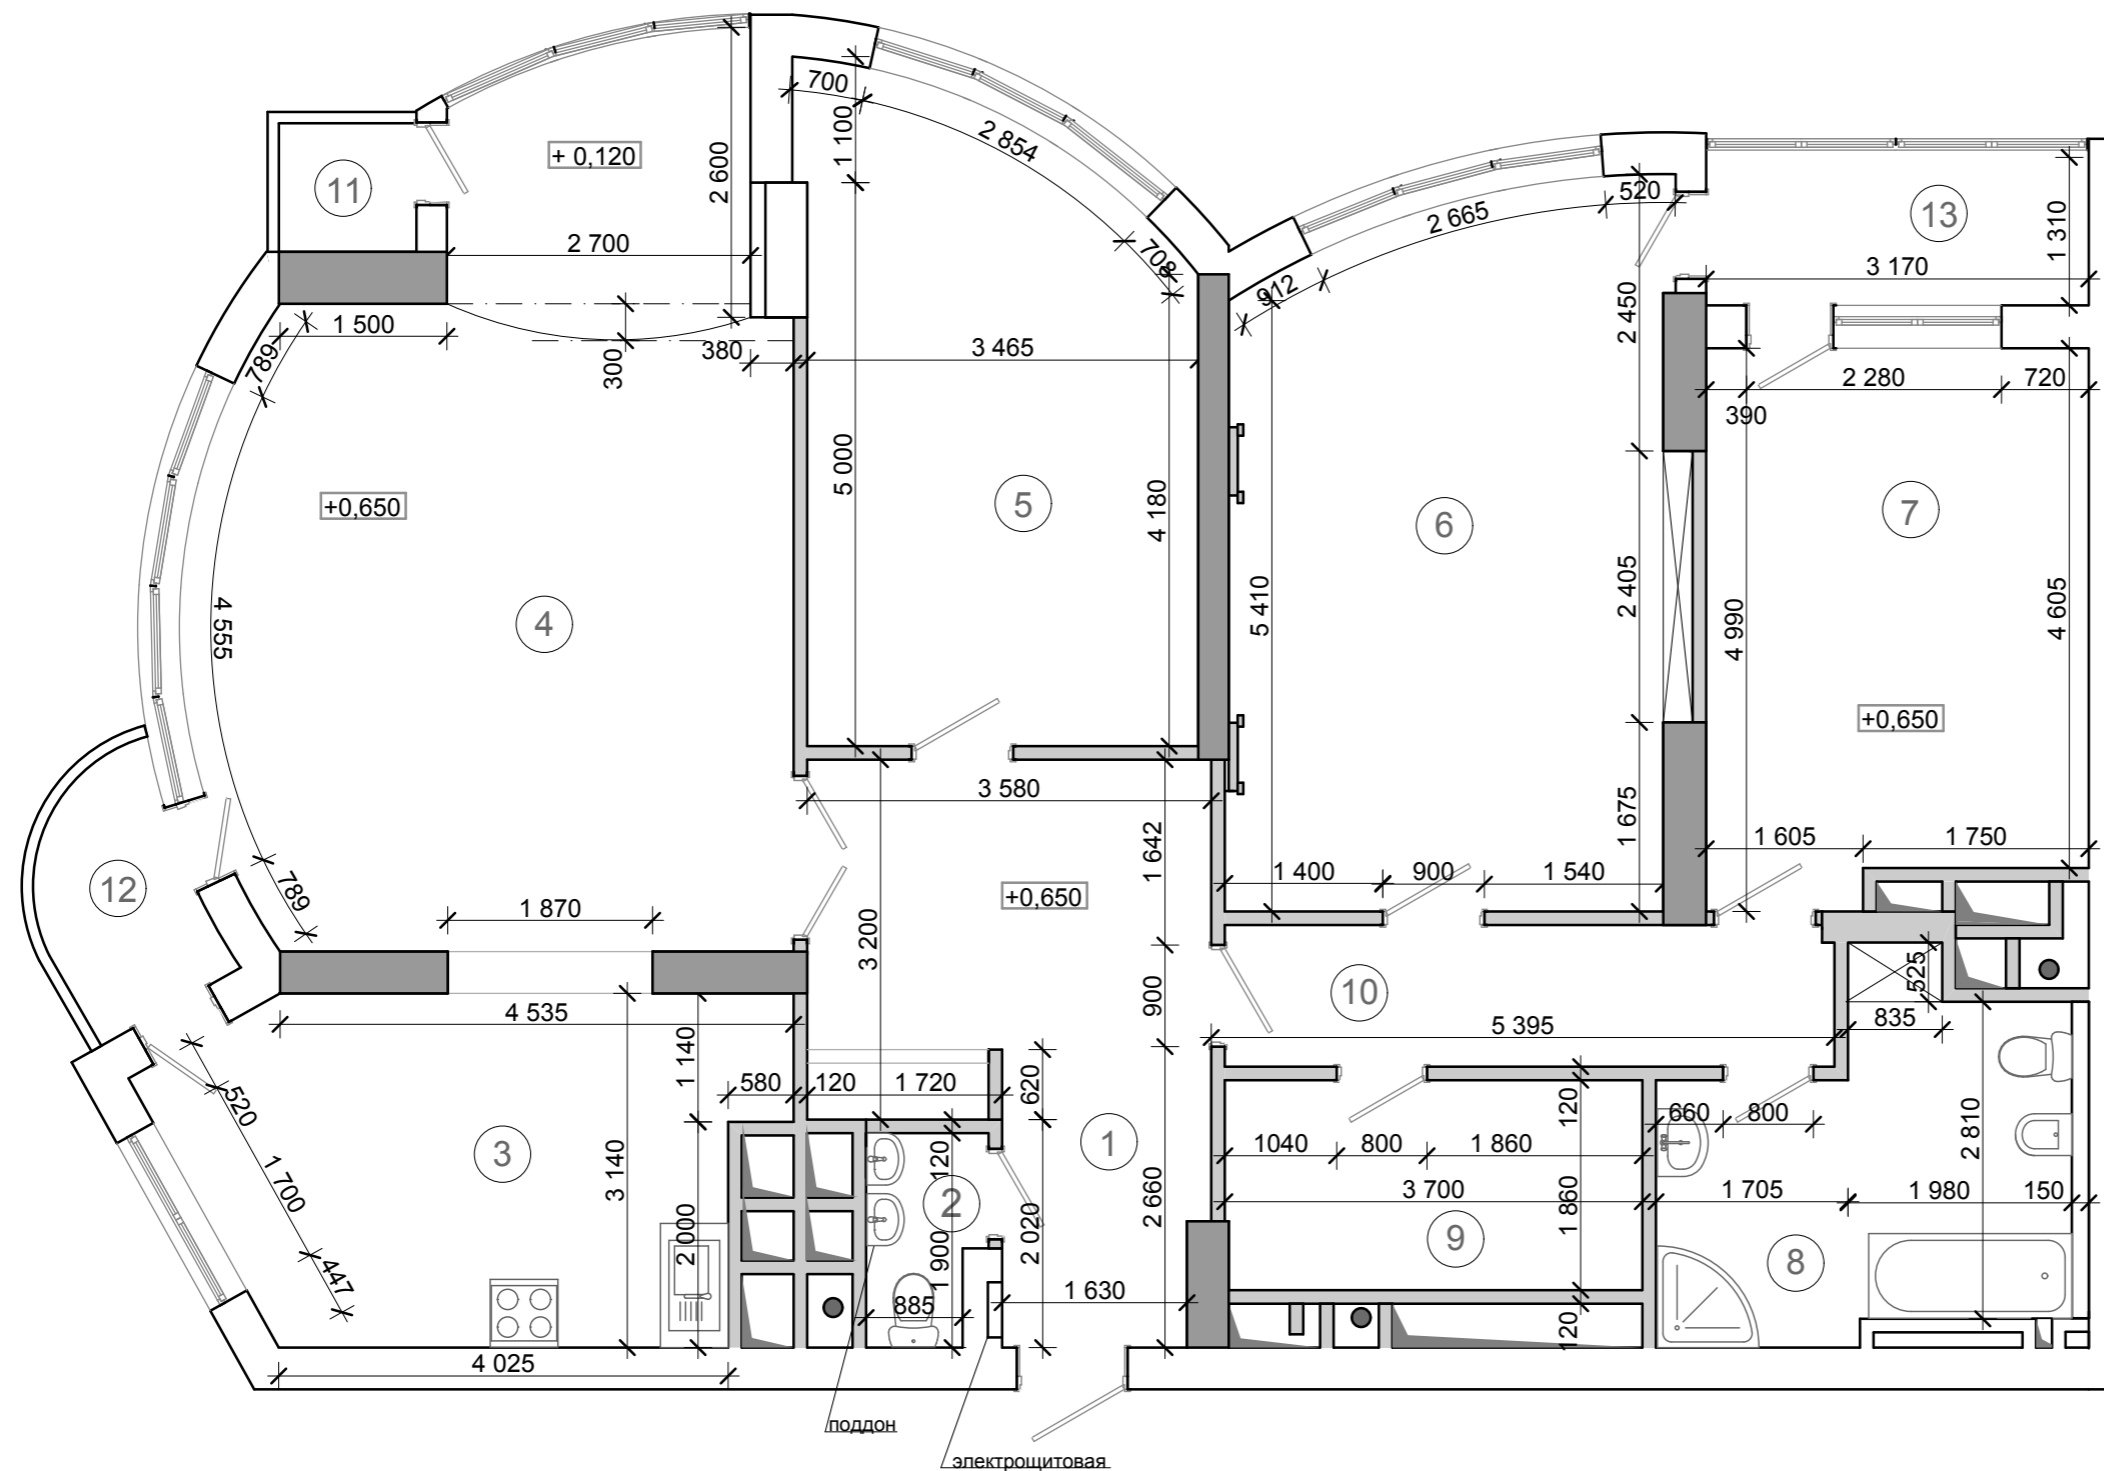



Экспликация помещений

№ п/п	Наименование помещения	Площадь м ²
1	Коридор	15,0
2	Гостевой санузел	1,9
3	Кухня	15,4
4	Гостиная	35,5
5	Кабинет	19,0
6	Спальня	24,5
7	Спальня	16,2
8	Санузел	10,4
9	Гардеробная	6,8
10	Коридор	3,8
11	Балкон	0,5
12	Балкон	0,9
13	Лоджия	4,2
	Жилая площадь	95,2
	Общая площадь	154,1



Условные обозначения:

-  - несущая стена
-  - перегородка
-  - вентиляционная шахта
-  - стояк водопровода

Данный лист смотреть совм. с л. 11-15

План после реконструкции

Лист

6